


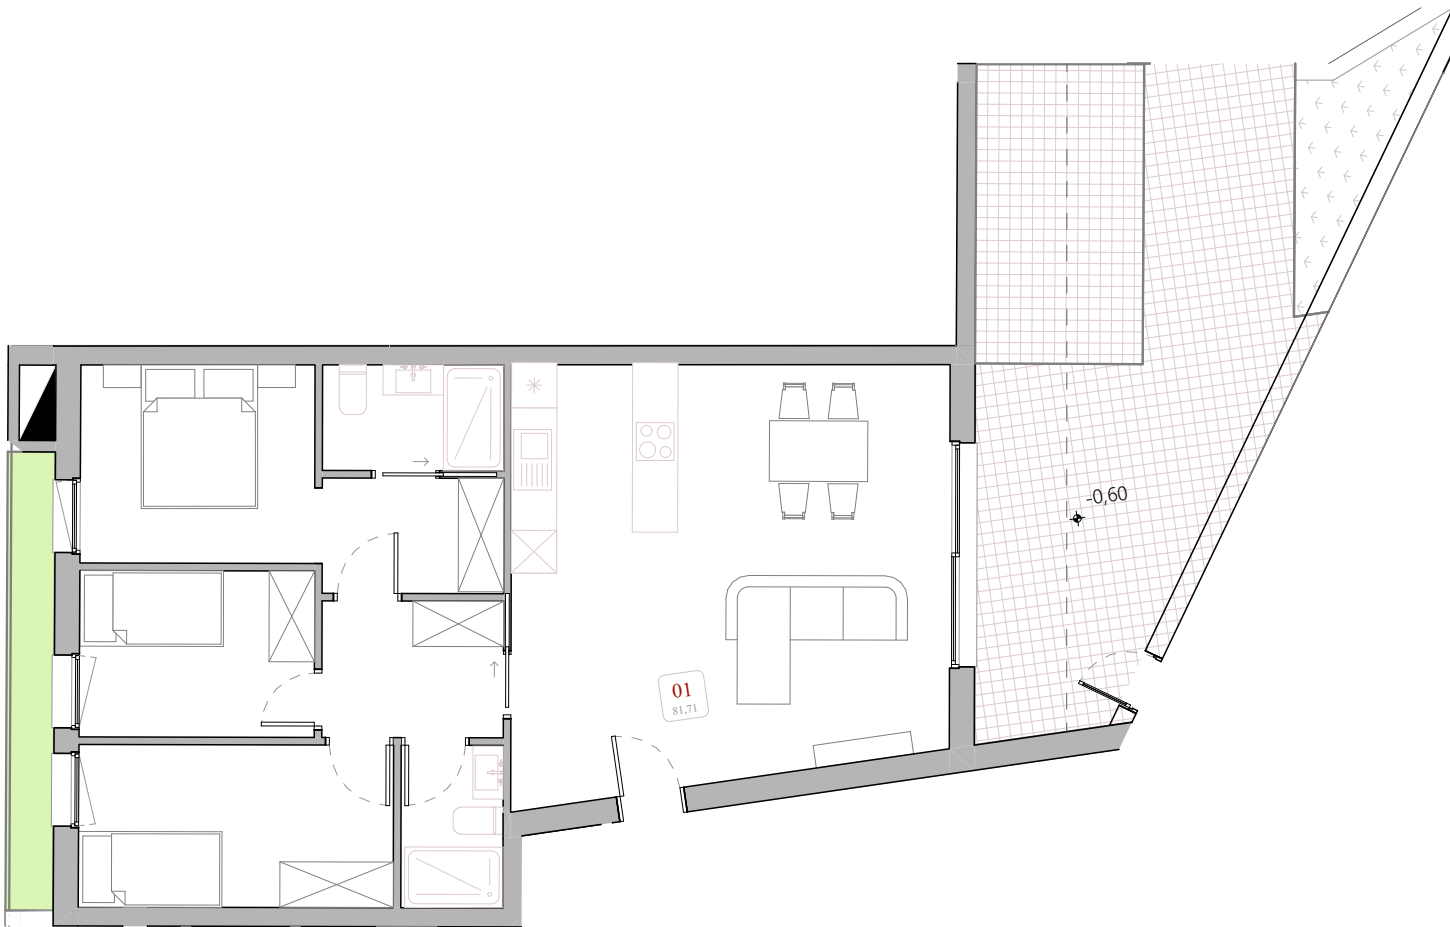

Planta Baixa



Castell d'Aro

Pis 1

Pis 01		Superfície Construïda
Habitatge		81,71
Jardí		34,86
		116,57 m²

Escala 1:100



Nota: Avantprojecte subjecte a modificacions per al desenvolupament del projecte executiu i obtenció de llicència d'obres.

07/04/2025